
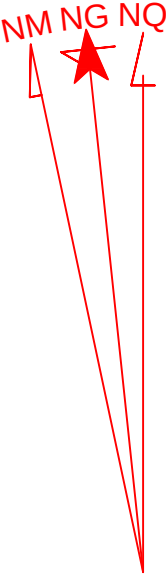


Convenções topográficas - NBR 13.133

|  |  |  |  |  |  |  |  |
|--|--|--|--|--|--|--|--|
|  |  |  |  |  |  |  |  |
|  |  |  |  |  |  |  |  |
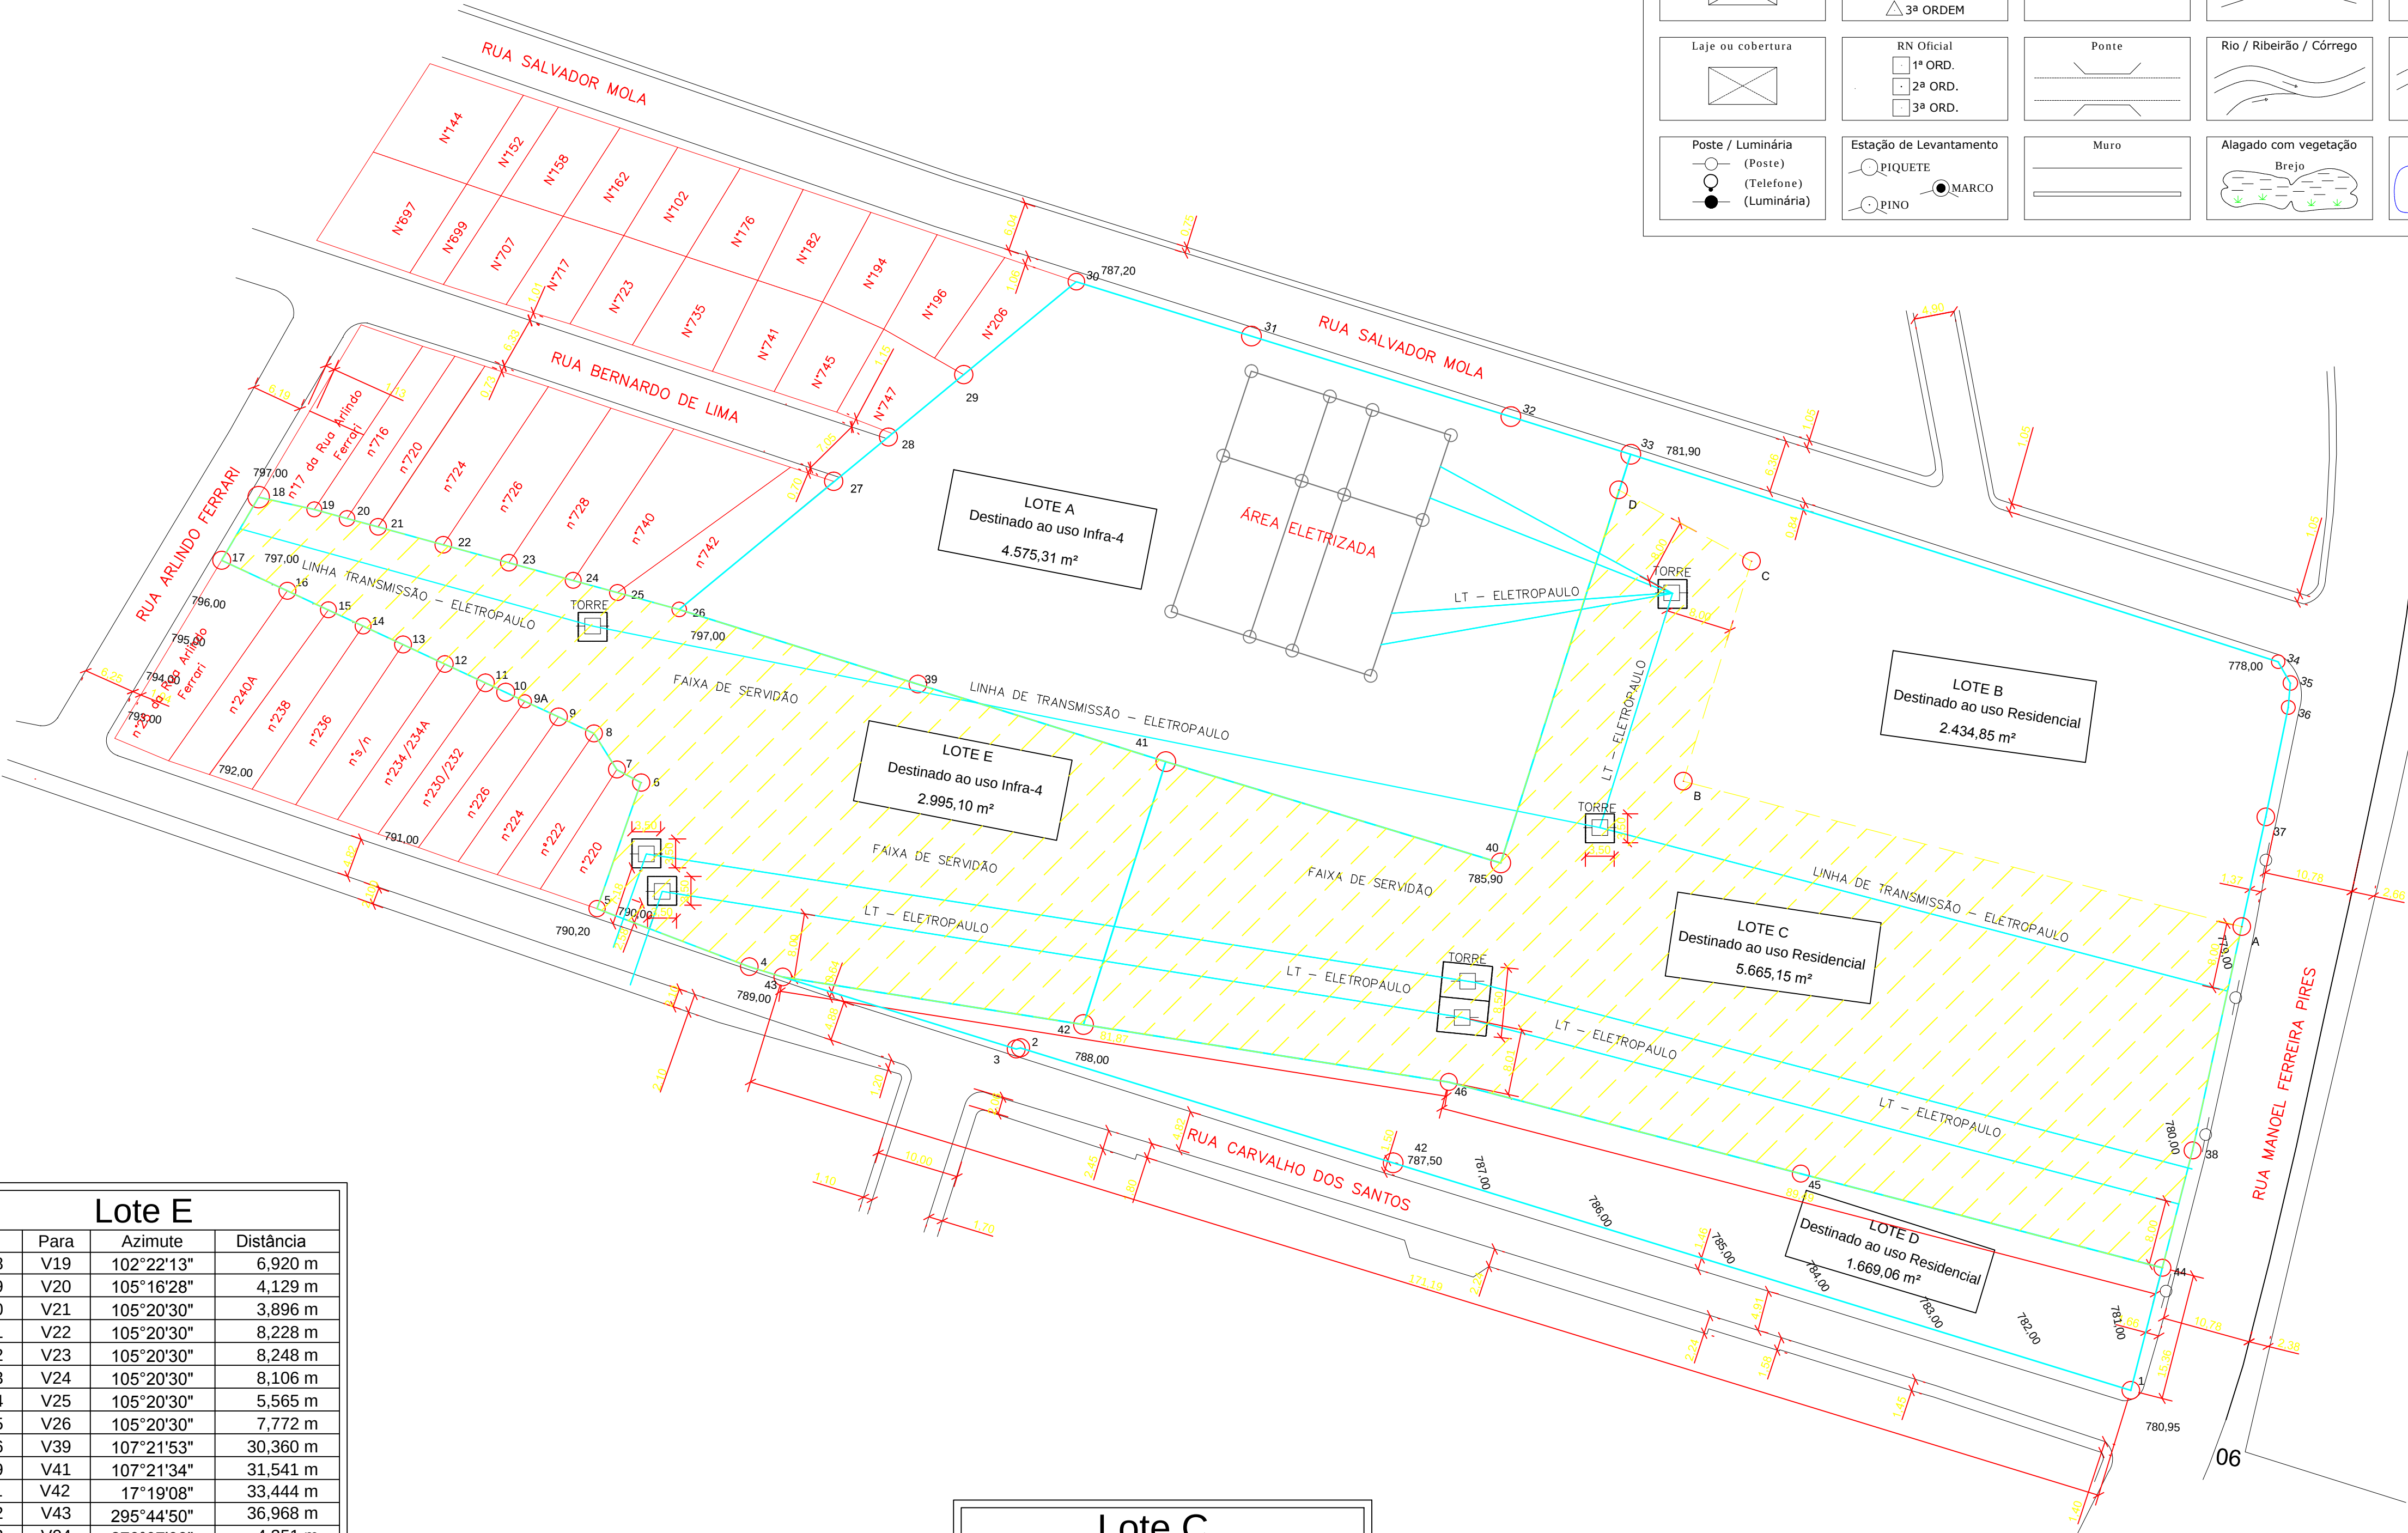

PROJEÇÃO UNIVERSAL TRANSVERSA  
DE MERCATOR UTM  
SGR: SIRGAS2000

| Lote E                                   |      |            |           |
|------------------------------------------|------|------------|-----------|
| De                                       | Para | Azimute    | Distância |
| V18                                      | V19  | 102°22'13" | 6,920 m   |
| V19                                      | V20  | 105°16'28" | 4,129 m   |
| V20                                      | V21  | 105°20'30" | 3,896 m   |
| V21                                      | V22  | 105°20'30" | 8,228 m   |
| V22                                      | V23  | 105°20'30" | 8,248 m   |
| V23                                      | V24  | 105°20'30" | 8,106 m   |
| V24                                      | V25  | 105°20'30" | 5,565 m   |
| V25                                      | V26  | 105°20'30" | 7,772 m   |
| V26                                      | V39  | 107°21'53" | 30,360 m  |
| V39                                      | V41  | 107°21'34" | 31,541 m  |
| V41                                      | V42  | 17°19'08"  | 33,444 m  |
| V42                                      | V43  | 295°44'50" | 36,968 m  |
| V43                                      | V04  | 278°07'08" | 4,251 m   |
| V04                                      | V05  | 290°55'02" | 19,765 m  |
| V05                                      | V06  | 19°13'55"  | 16,199 m  |
| V06                                      | V07  | 298°12'35" | 3,450 m   |
| V07                                      | V08  | 327°46'22" | 5,250 m   |
| V08                                      | V09  | 294°56'12" | 5,000 m   |
| V09                                      | V09A | 294°56'12" | 2,550 m   |
| V09A                                     | V10  | 294°56'12" | 2,410 m   |
| V10                                      | V11  | 294°56'12" | 5,100 m   |
| V11                                      | V12  | 294°56'12" | 5,000 m   |
| V12                                      | V13  | 294°56'12" | 5,360 m   |
| V13                                      | V14  | 294°56'12" | 5,700 m   |
| V14                                      | V15  | 294°56'12" | 5,360 m   |
| V15                                      | V16  | 294°57'47" | 5,450 m   |
| V16                                      | V17  | 294°55'13" | 7,760 m   |
| V17                                      | V18  | 30°21'41"  | 8,869 m   |
| Área: 2.995,10 m²<br>Perímetro: 292,65 m |      |            |           |

| Lote D                                   |      |            |           |
|------------------------------------------|------|------------|-----------|
| De                                       | Para | Azimute    | Distância |
| V44                                      | V1   | 194°25'03" | 15,364 m  |
| V1                                       | V2   | 287°08'47" | 141,056 m |
| V2                                       | V3   | 256°34'05" | 0,556 m   |
| V3                                       | V43  | 287°07'08" | 29,656 m  |
| V43                                      | V42  | 115°15'33" | 36,968 m  |
| V42                                      | V46  | 115°13'43" | 44,897 m  |
| V46                                      | V45  | 104°34'49" | 44,155 m  |
| V45                                      | V44  | 104°36'31" | 45,362 m  |
| Área: 1.669,06 m²<br>Perímetro: 358,01 m |      |            |           |

| Lote C                                    |      |            |           |
|-------------------------------------------|------|------------|-----------|
| De                                        | Para | Azimute    | Distância |
| VA                                        | V38  | 192°22'41" | 27,830 m  |
| V38                                       | V44  | 14°24'51"  | 14,709 m  |
| V44                                       | V45  | 104°36'31" | 45,362 m  |
| V45                                       | V46  | 104°34'49" | 44,155 m  |
| V46                                       | V42  | 110°13'42" | 44,897 m  |
| V42                                       | V41  | 11°46'11"  | 33,444 m  |
| V41                                       | V40  | 106°49'42" | 42,475 m  |
| V40                                       | VD   | 17°32'00"  | 47,500 m  |
| VD                                        | VC   | 118°14'36" | 18,300 m  |
| VC                                        | VB   | 197°12'51" | 27,960 m  |
| VB                                        | VA   | 104°35'41" | 70,050 m  |
| Área: 5.665,15 m²<br>Perímetro: 416,671 m |      |            |           |

| Lote B                                   |      |            |           |
|------------------------------------------|------|------------|-----------|
| De                                       | Para | Azimute    | Distância |
| V33                                      | V34  | 107°46'04" | 82,528 m  |
| V34                                      | V35  | 150°28'20" | 2,988 m   |
| V35                                      | V36  | 184°51'48" | 2,962 m   |
| V36                                      | V37  | 191°37'53" | 13,582 m  |
| V37                                      | VA   | 192°22'36" | 13,620 m  |
| VA                                       | VB   | 284°35'37" | 70,050 m  |
| VB                                       | VC   | 17°12'51"  | 27,960 m  |
| VC                                       | VD   | 298°14'24" | 18,300 m  |
| VD                                       | V33  | 19°02'22"  | 4,570 m   |
| Área: 2.434,85 m²<br>Perímetro: 236,48 m |      |            |           |

| Lote A                                   |      |            |           |
|------------------------------------------|------|------------|-----------|
| De                                       | Para | Azimute    | Distância |
| V30                                      | V31  | 107°17'26" | 22,242 m  |
| V31                                      | V32  | 107°14'51" | 32,979 m  |
| V32                                      | V33  | 107°04'52" | 15,279 m  |
| V33                                      | V40  | 16°50'22"  | 52,071 m  |
| V40                                      | V41  | 287°32'39" | 42,457 m  |
| V41                                      | V39  | 287°00'31" | 31,541 m  |
| V39                                      | V26  | 287°21'53" | 30,361 m  |
| V26                                      | V27  | 50°27'23"  | 24,414 m  |
| V27                                      | V28  | 50°27'23"  | 9,152 m   |
| V28                                      | V29  | 50°27'23"  | 11,222 m  |
| V29                                      | V30  | 50°27'23"  | 17,739 m  |
| Área: 4.575,31 m²<br>Perímetro: 289,47 m |      |            |           |

SITUAÇÃO PRETENDIDA

FOLHA  
02/02

OBRA: ALVARÁ DE DESMEMBRAMENTO


LOCAL: RUA MANOEL FERREIRA PIRES, ESQUINA DAS RUAS CARVALHO DOS SANTOS E SALVADOR MOLA, NO 46º SUBDISTRITO – VILA FORMOSA  
ETR GOMES CARDIM  
SÃO PAULO – SP

PROPRIETÁRIOS: ELETROPAULO METROPOLITANA ELETRICIDADE DE SÃO PAULO S/A  
CTEEP – COMPANHIA DE TRANSMISSÃO DE ENERGIA ELÉTRICA PAULISTA

Nº CONTRIBUINTES: 148.191.0001-6 e 303.062.0047-0

ZONA: ZC/ZM  
ESCALA: 1:500

SITUAÇÃO S/ ESCALA

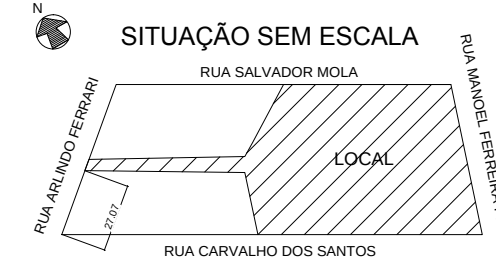

DECLARO QUE A APROVAÇÃO DO PROJETO NÃO IMPLICA NO RECONHECIMENTO, POR PARTE DA PREFEITURA, DO DIREITO DE PROPRIEDADE DO TERRENO.

DECLARO QUE NÃO CONSTAM DOCUMENTOS PÚBLICOS DEVIDAMENTE MATRICULADOS NO REGISTRO DE IMÓVEIS AS OBRIGAÇÕES CONTRATUAIS PREVISTAS NO ARTIGO 5º DA LEI 16.402/16.

PROPRIETÁRIO  
ELETROPAULO METROPOLITANA ELETRICIDADE DE SÃO PAULO S/A

PROPRIETÁRIO  
CTEEP – COMPANHIA DE TRANSMISSÃO DE ENERGIA ELÉTRICA PAULISTA

RESPONSÁVEL TÉCNICO  
LUZAY LOPES GENEIROSO FILHO  
CREA: 506278751-SP  
CON: 5.249.999-5

Quadro de Áreas e Perímetros:  
Área Total: 17.339,48 m²  
Perímetro: 638,17 m